


# Triebwasserweg Sperre Groder bis Krafthaus

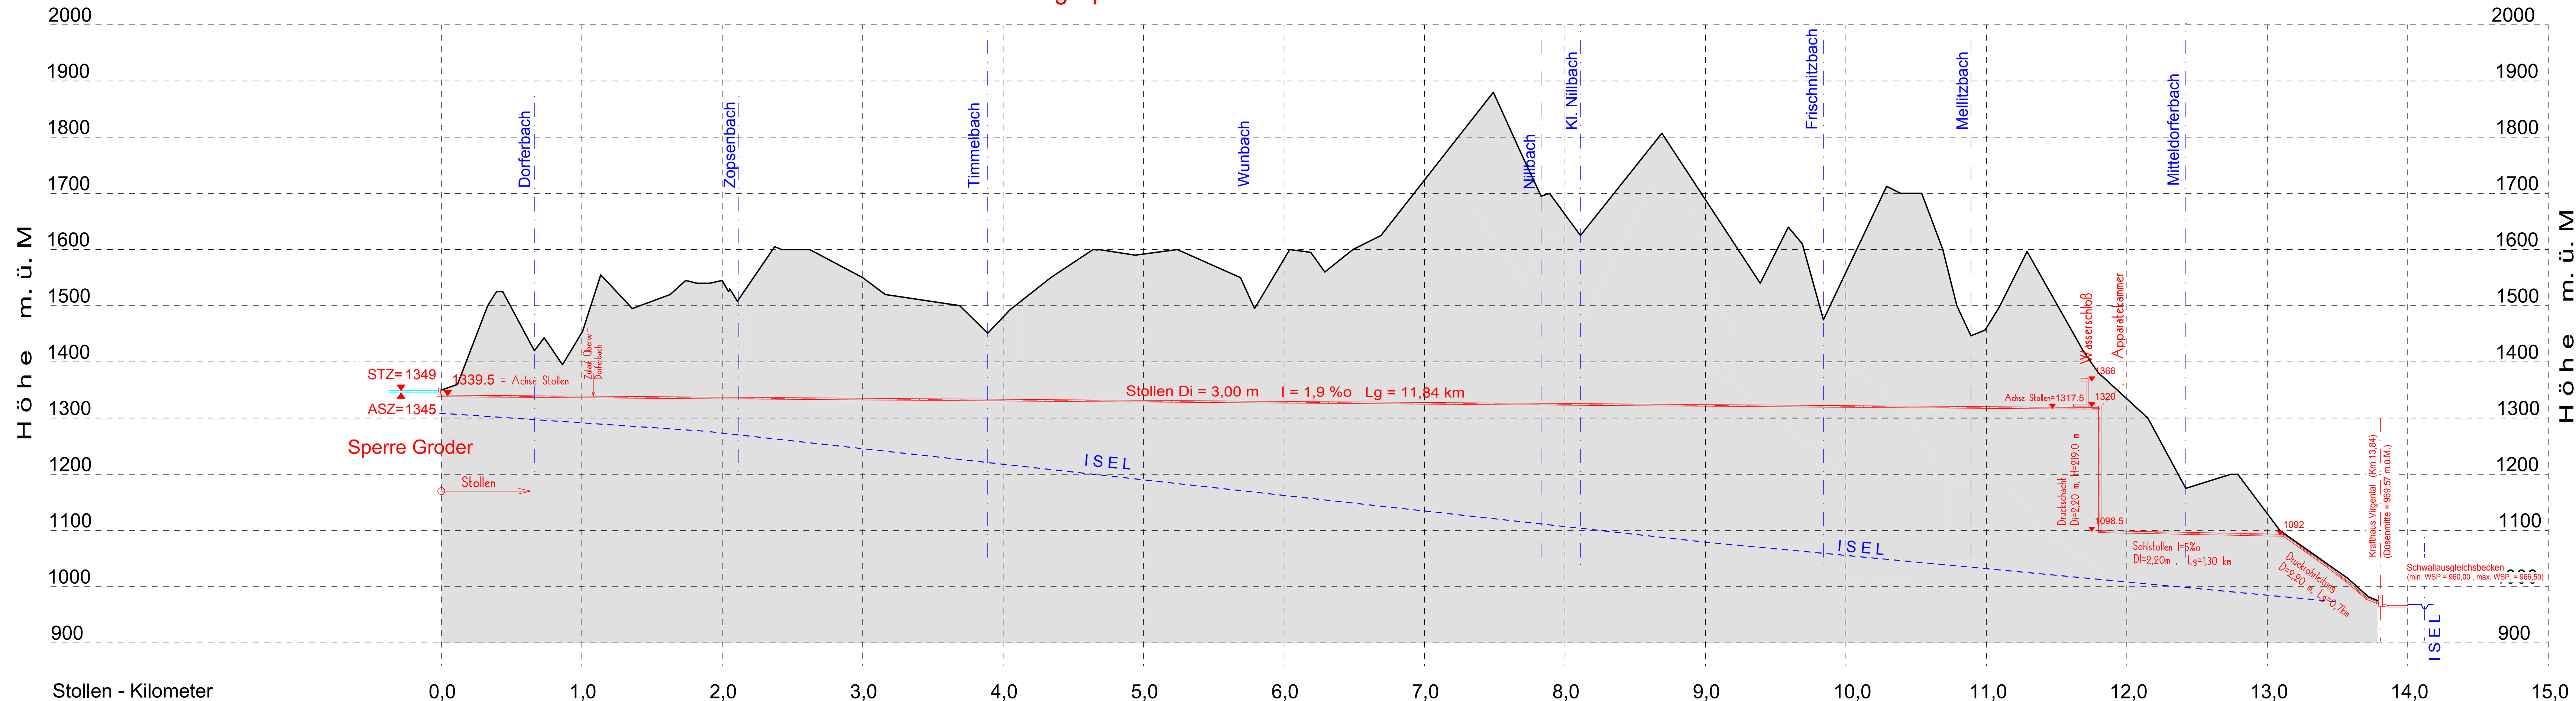

4					
3					
2					
1					
0	10.02.2011	Ausgabe zur Einreichung.		J. Derler	H. Krauß
Revision	Datum	Beschreibung der Änderung		erstellt	geprüft

Projekt  
**KRAFTWERK VIRGENTAL**

Auftraggeber  
**INFRA Project Development GmbH**

Planinhalt  
Konzept zur Umweltverträglichkeitserklärung  
**Übersichtslängenschnitt**

Planung: <b>PLANUNGSGEMEINSCHAFT</b>  Dr. KRAUSS ZT GMBH A-8074 Raaba, Dietrich-Keller-Strasse 20/6 Tel.: 0316 / 821426, E-Mail: office@zt-krauss.at ILF BERATENDE INGENIEURE ZT GmbH A-6063 Rüm bei Innsbruck, Feldkreuzstraße 3 Tel.: 0512 / 2412, E-Mail: info@ilf.com INGENIEURBÜRO EUT GmbH I-39042 Brixen, Dantestrasse 132 Tel.: 0039 / 0472 / 27 24 / 00, E-Mail: info@eut.bz.it	Bearbeitet	10.02.2011	H. Krauß
	Gezeichnet	10.02.2011	J. Derler
	Gepflicht	10.02.2011	H. Krauß
	Plangröße	0,35 m <sup>2</sup>	
	Maßstab	LM 1 : 20.000 HM 1 : 5.000	
	Projekt Nr.:	D303	
	Plan Nr.:	D303-U-LS-K-308	Einlage
			UK - 05

© RLP 2011